

进户门拉面立面示意图

进户门推面立面示意图

备注(NOTES):


- 1、尺寸单位均为毫米(mm)。
- 2、不可用比例尺直接度量图纸尺寸,应以图示标注尺寸为准
- 3、此图为征求意见稿,甲方确认签字后回传我司,我司按图生产。
- 4、此设计产品仅供建筑物内使用,如果用于建筑物外需考虑防水、防晒功能另作设计。
- 5、如甲供材料(五金、玻璃)原因影响产品整体防盗、防火功能的本公司不予负责。

工程名称	
图纸名称	钢质门D结构
1>	用途 进户门
2>	类别 单扇
3>	1. 材质 钢质
	2. 表面 木纹转印
4>	款式 253
5>	规格 2270*1050
6>	性能 乙防火/丙防盗
7>	开启 外开
8>	安装 靠外墙安装
9>	1. 门框 外搭接
	2. 钢板 1.8mm
10>	1. 门扇 单企口
	2. 钢板 0.8mm/0.8mm
	3. 锁体 甲供
	4. 拉手 甲供
	5. 铰链 A45S明铰链
	6. 猫眼 防火猫眼
	7. 插销 无
	8. 侧锁 无
	9. 天地锁 无


特别说明:

- 1、防盗安全门执行标准参照《GB 17565-2007》。
- 2、防火门执行标准参照《GB 12955-2008》。
- 3、钢板厚度执行标准参照《GB/T 708-2006》。

客户确认	
审核	
制图	
比例:	图号: XY-FAM-220517-110A

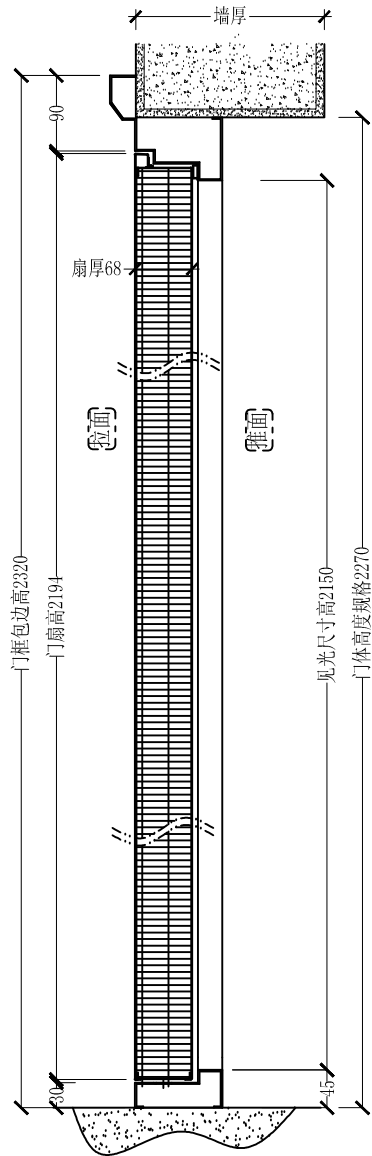

竖剖示意图

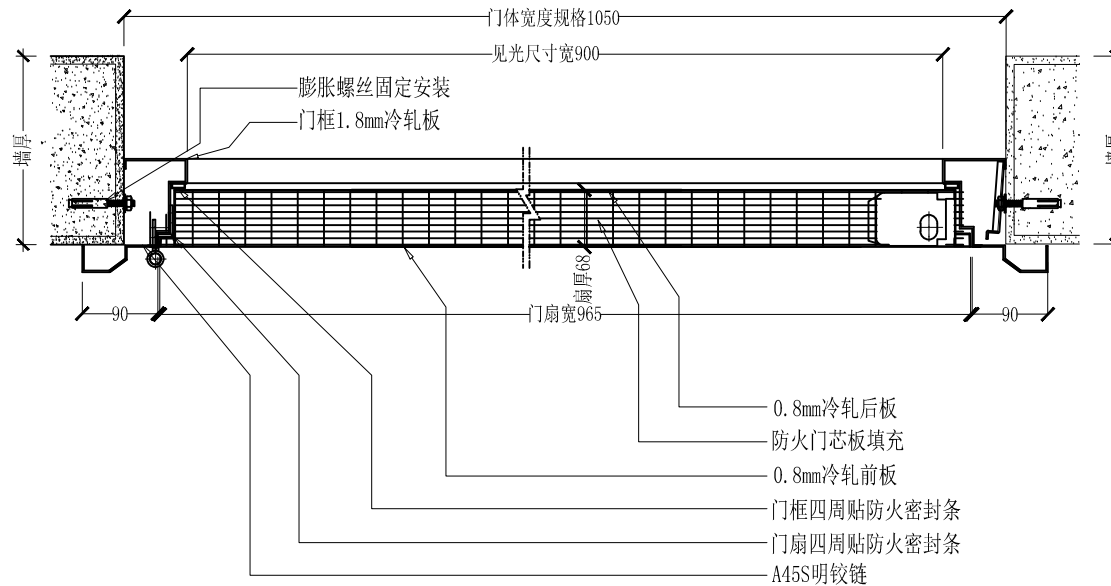

横剖示意图

备注 (NOTES):

- 1、尺寸单位均为毫米(mm)。
- 2、不可用比例尺直接度量图纸尺寸,应以图示标注尺寸为准
- 3、此图为征求意见稿,甲方确认签字后回传我司,我司按图生产。
- 4、此设计产品仅供建筑物内使用,如果用于建筑物外需考虑防水、防晒功能另作设计。
- 5、如甲供材料(五金、玻璃)原因影响产品整体防盗、防火功能的本公司不予负责。

工程名称		
图纸名称	钢质门D结构	
1>	用途	进户门
2>	类别	单扇
3>	1. 材质	钢质
	2. 表面	木纹转印
4>	款式	253
5>	规格	2270*1050
6>	性能	乙防火/丙防盗
7>	开启	外开
8>	安装	靠外墙安装
9>	1. 门框	外搭接
	2. 钢板	1.8mm
10>	1. 门扇	单企口
	2. 钢板	0.8mm/0.8mm
	3. 锁体	甲供
	4. 拉手	甲供
	5. 铰链	A45S明铰链
	6. 猫眼	防火猫眼
	7. 插销	无
	8. 侧锁	无
	9. 天地锁	无

特别说明:可生产防盗等级甲、乙、丙、丁

甲级防盗: 框2.0/门扇1.0/1.0

乙级防盗: 框2.0/门扇1.0/1.0

丙级防盗: 框1.8/门扇0.8/0.8

丁级防盗: 框1.5/门扇0.8/0.6

防盗门锁点要求: 甲级12个、乙级10个、丙级8个、丁级6个

1.0mm钢板, 根据国家规定允许误差-0.09mm。

1.5mm钢板, 根据国家规定允许误差-0.12mm。


1.8mm钢板, 根据国家规定允许误差-0.14mm。

2.0mm钢板, 根据国家规定允许误差-0.15mm。

特别说明:

- 1、防盗安全门执行标准参照《GB 17565-2007》。
- 2、防火门执行标准参照《GB 12955-2008》。
- 3、钢板厚度执行标准参照《GB/T 708-2006》。

客户确认	
审核	
制图	
比例:	图号: XY-FAM-220517-110B

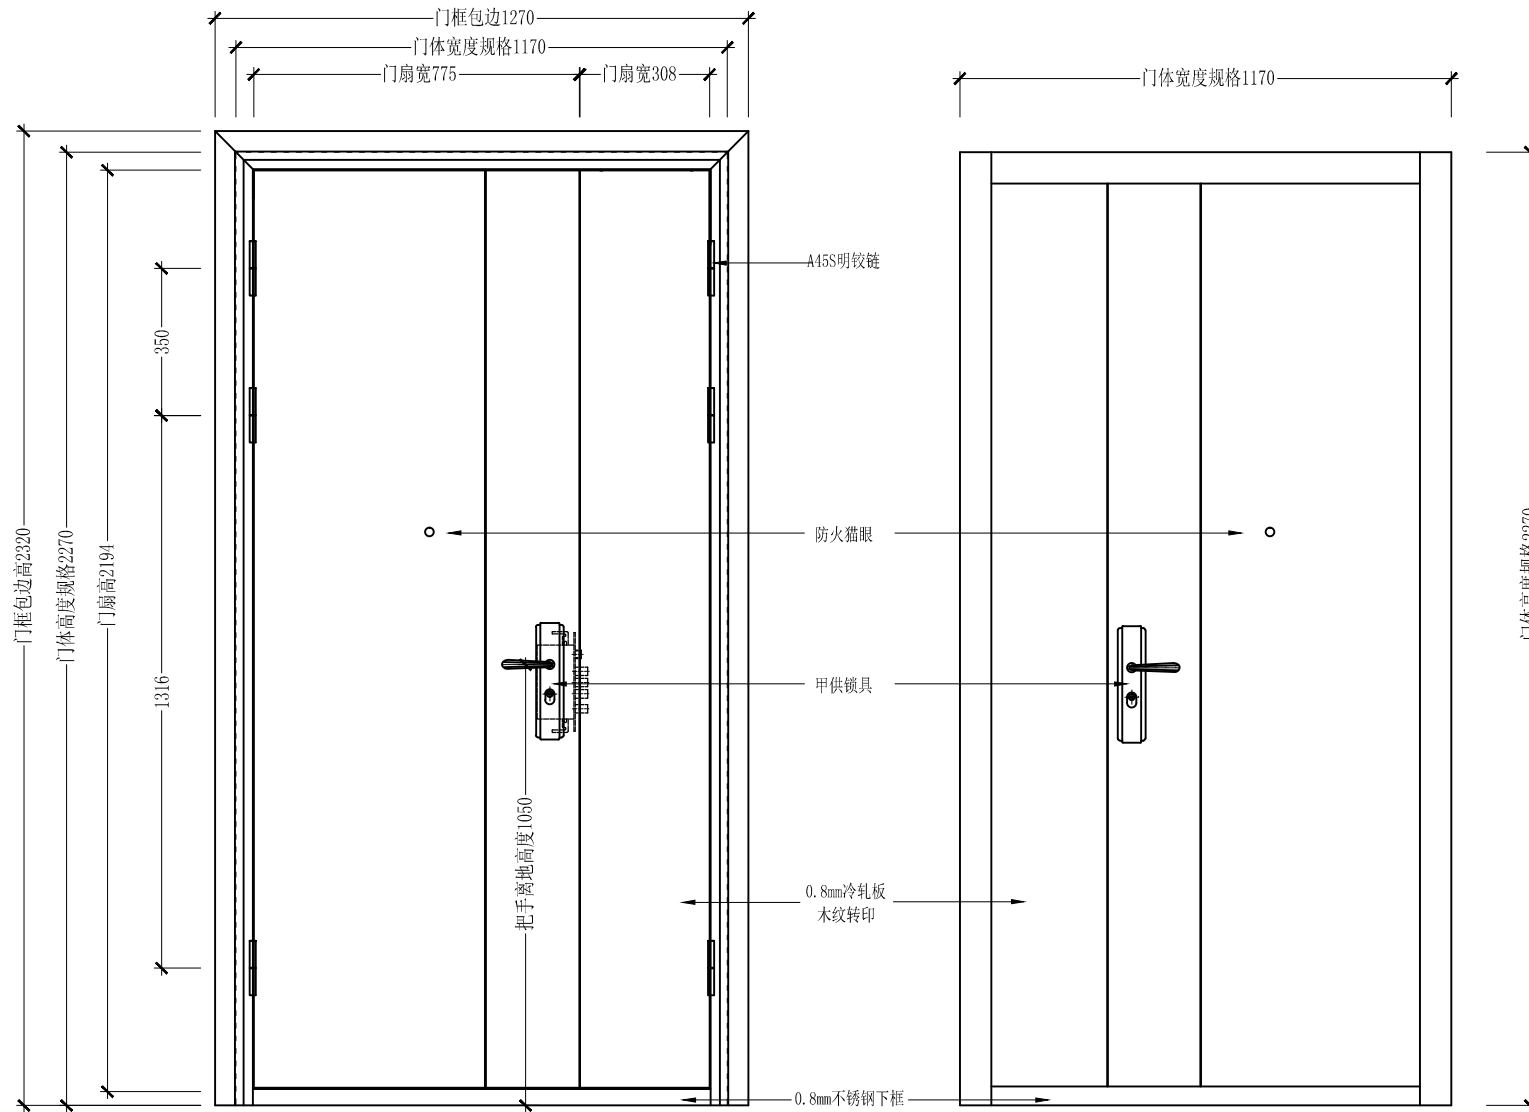

进户门拉面立面示意图

进户门推面立面示意图

备注 (NOTES):


- 1、尺寸单位均为毫米(mm)。
- 2、不可用比例尺直接度量图纸尺寸,应以图示标注尺寸为准
- 3、此图为征求意见稿,甲方确认签字后回传我司,我司按图生产。
- 4、此设计产品仅供建筑物内使用,如果用于建筑物外需考虑防水、防晒功能另作设计。
- 5、如甲供材料(五金、玻璃)原因影响产品整体防盗、防火功能的本公司不予负责。

工程名称		钢质门D结构
图纸名称		钢质门D结构
1>	用途	进户门
2>	类别	子母扇
3>	1. 材质	钢质
	2. 表面	木纹转印
4>	款式	253
5>	规格	2270*1170
6>	性能	乙防火/丙防盗
7>	开启	外开
8>	安装	靠外墙安装
9>	1. 门框	外搭接
	2. 钢板	1.8mm
10>	1. 门扇	单企口
	2. 钢板	0.8mm/0.8mm
	3. 锁体	甲供锁具
	4. 拉手	甲供锁具
	5. 铰链	A45S明铰链
	6. 猫眼	防火猫眼
	7. 插销	有
	8. 侧锁	无
	9. 天地锁	无

特别说明:

- 1、防盗安全门执行标准参照《GB 17565-2007》。
- 2、防火门执行标准参照《GB 12955-2008》。
- 3、钢板厚度执行标准参照《GB/T 708-2006》。

客户确认	
审核	
制图	
比例:	图号: XY-FAM-220517-111A

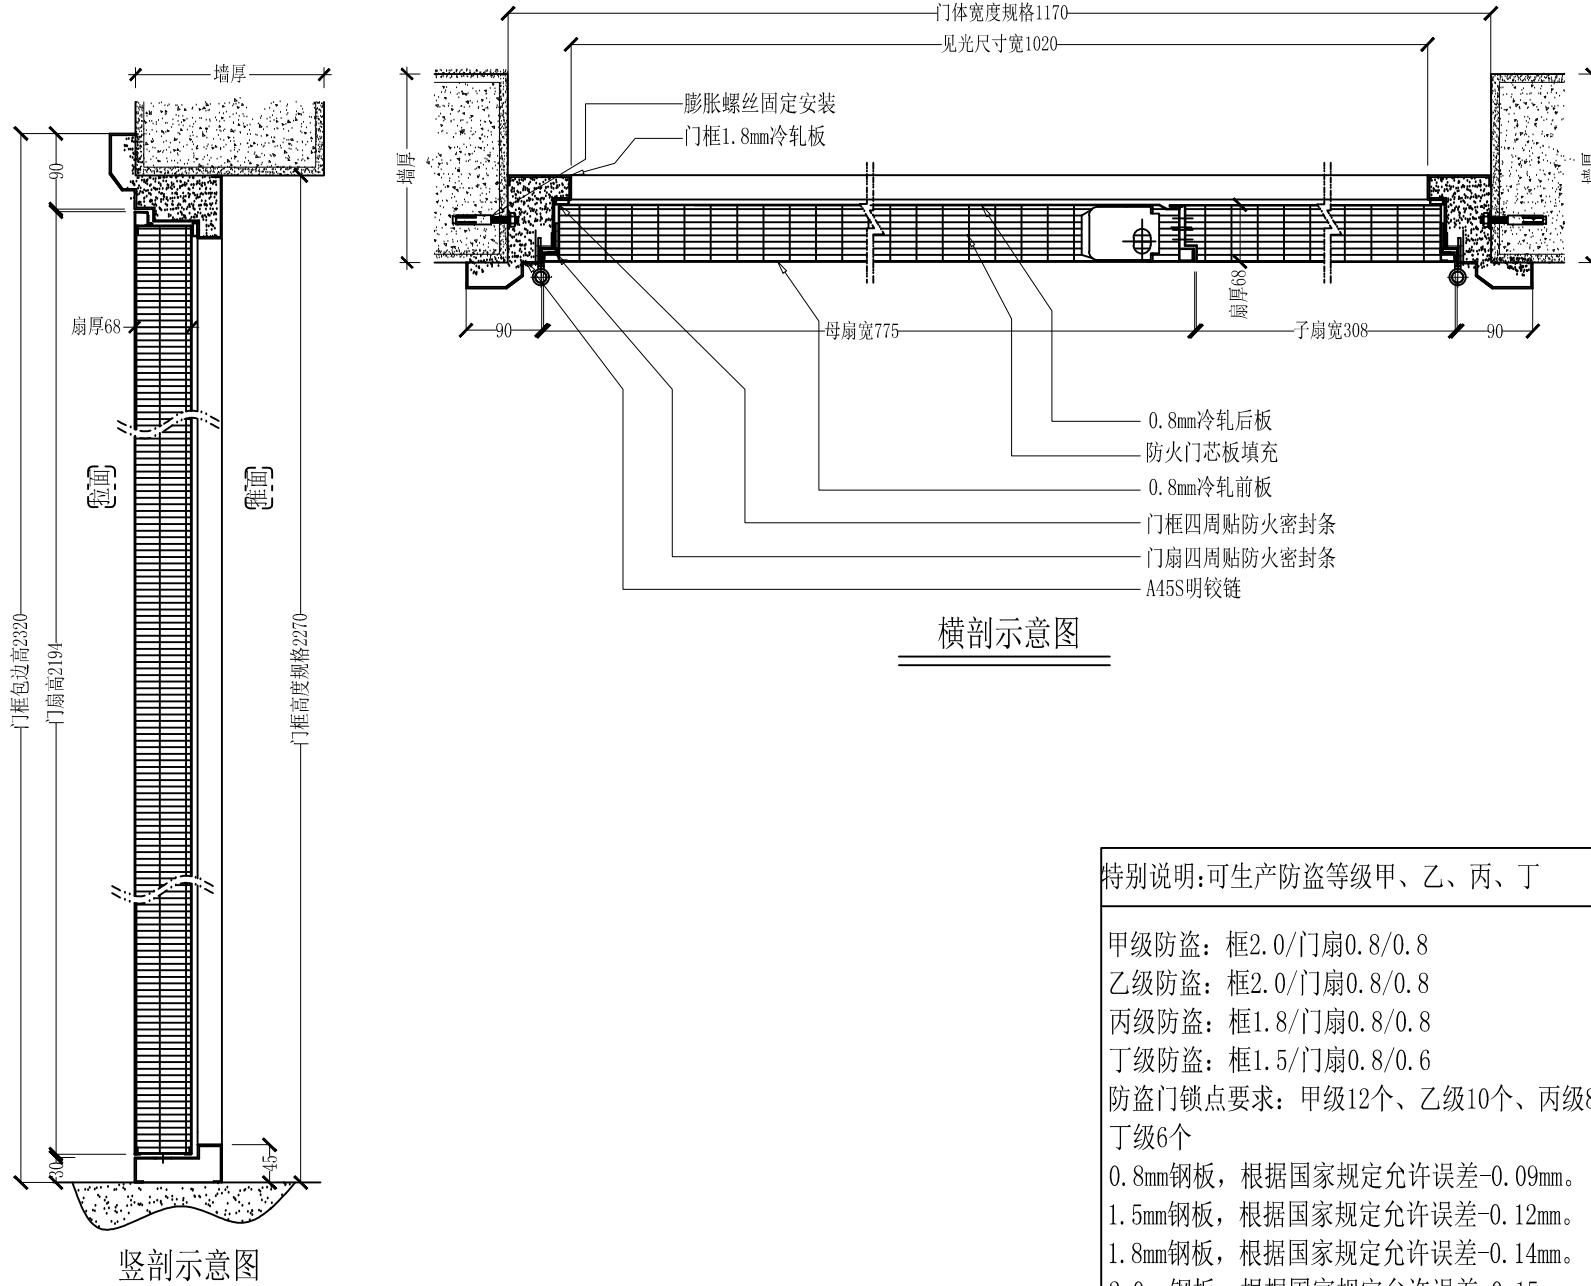

横剖示意图

竖剖示意图

备注 (NOTES):

- 1、尺寸单位均为毫米(mm)。
- 2、不可用比例尺直接度量图纸尺寸,应以图示标注尺寸为准
- 3、此图为征求意见稿,甲方确认签字后回传我司,我司按图生产。
- 4、此设计产品仅供建筑物内使用,如果用于建筑物外需考虑防水、防晒功能另作设计。
- 5、如甲供材料(五金、玻璃)原因影响产品整体防盗、防火功能的本公司不予负责。

工程名称		钢质门D结构
1>	用途	进户门
2>	类别	子母扇
3>	1. 材质	钢质
	2. 表面	木纹转印
4>	款式	253
5>	规格	2270*1170
6>	性能	乙防火/丙防盗
7>	开启	外开
8>	安装	靠外墙安装
9>	1. 门框	外搭接
	2. 钢板	1.8mm
10>	1. 门扇	单企口
	2. 钢板	0.8mm/0.8mm
	3. 锁体	甲供锁具
	4. 拉手	甲供锁具
	5. 铰链	A45S明铰链
	6. 猫眼	防火猫眼
	7. 插销	有
	8. 侧锁	无
	9. 天地锁	无

特别说明:可生产防盗等级甲、乙、丙、丁

甲级防盗: 框2.0/门扇0.8/0.8
 乙级防盗: 框2.0/门扇0.8/0.8
 丙级防盗: 框1.8/门扇0.8/0.8
 丁级防盗: 框1.5/门扇0.8/0.6
 防盗门锁点要求: 甲级12个、乙级10个、丙级8个、丁级6个
 0.8mm钢板, 根据国家规定允许误差-0.09mm。
 1.5mm钢板, 根据国家规定允许误差-0.12mm。
 1.8mm钢板, 根据国家规定允许误差-0.14mm。
 2.0mm钢板, 根据国家规定允许误差-0.15mm。

客户确认	
审核	
制图	
比例:	图号: XY-FAM-220517-111B